


Untergeschoss

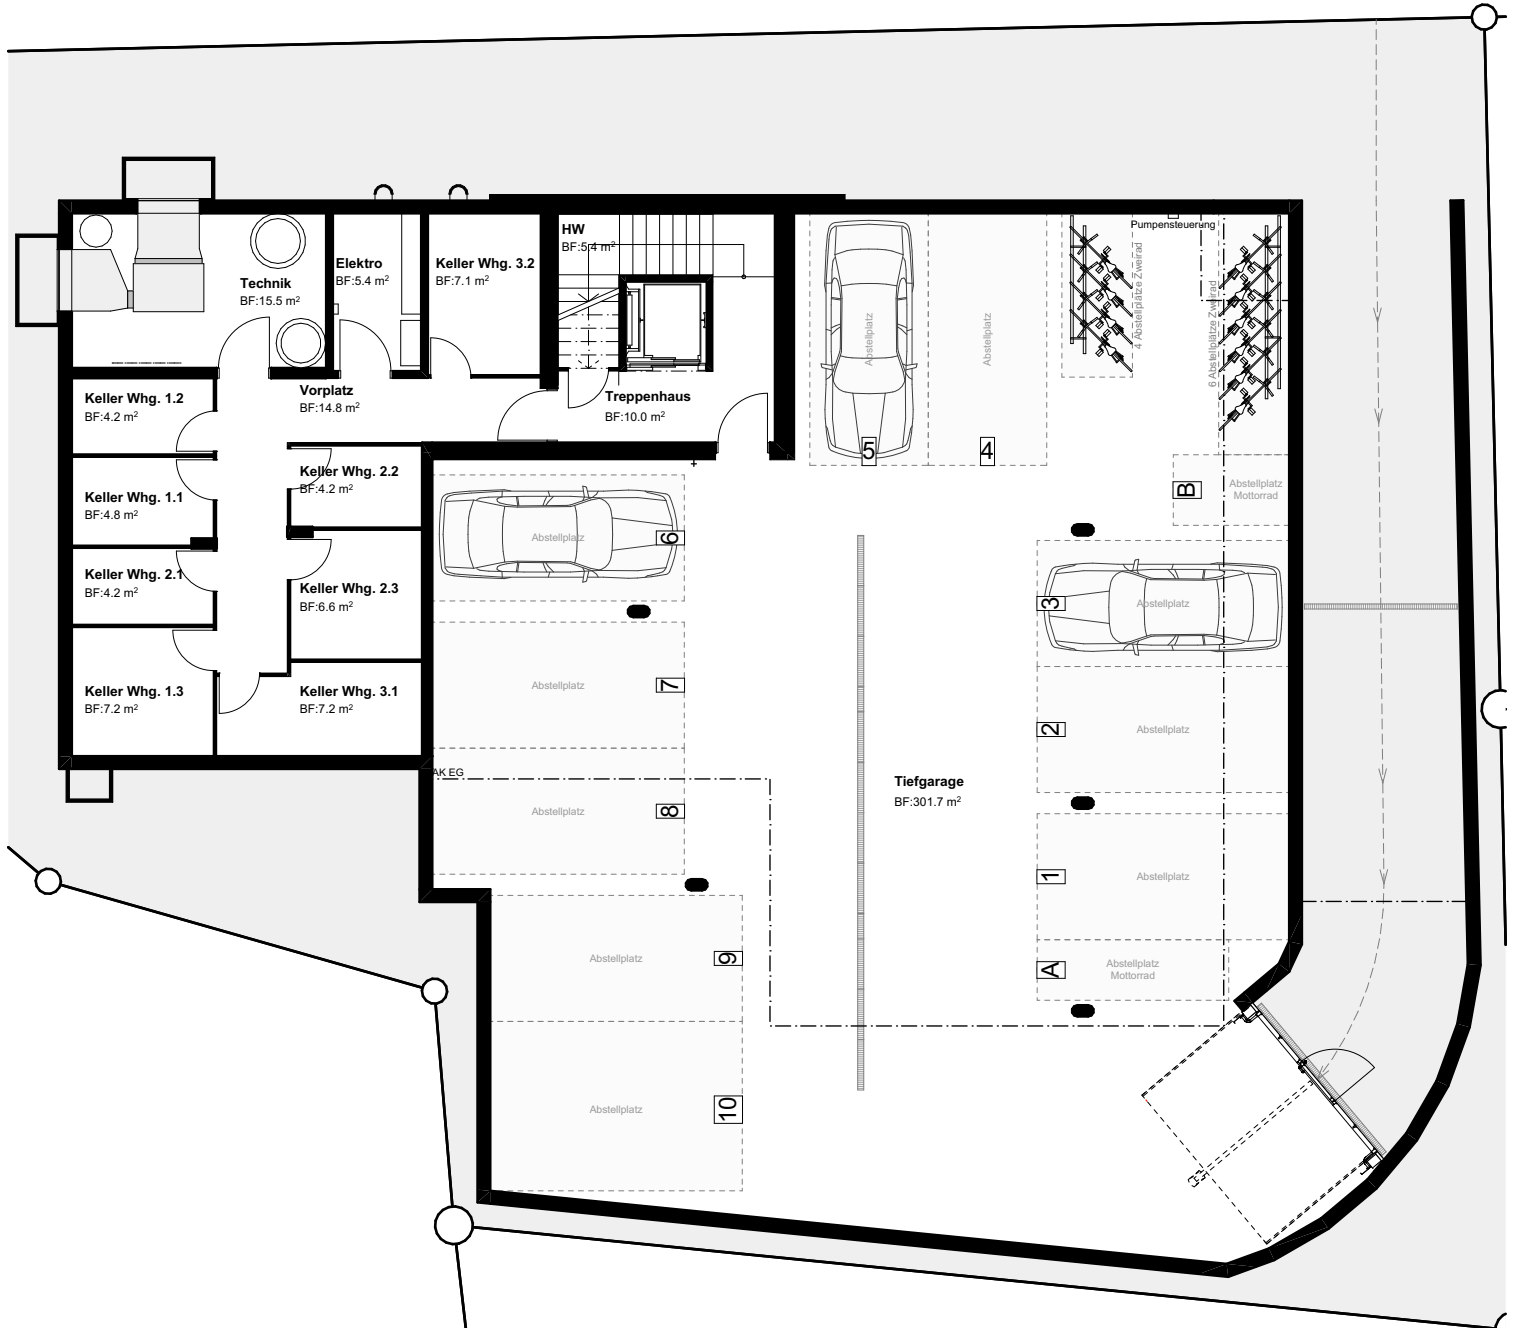


*exkl. Innenwänden und exkl. Aussenwänden.

Änderungen, Anpassungen und/oder Massabweichungen können vorkommen und bleiben jederzeit ausdrücklich vorbehalten. Die Möblierung ist im Verkaufspreis nicht inbegriffen. Fläche im DG bis zum Kniestock gemessen. Vorbehalten bleibt die baureglementarische Freigabe seitens Behörden, sowie allfällige damit verbundenen Anpassungen.

0 1 2 3 4

Masstab 1:150

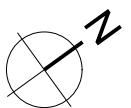

Erdgeschoss



KIRCHGASSE 9
ESCHENZ




*exkl. Innenwänden und exkl. Aussenwänden.

Änderungen, Anpassungen und/oder Massabweichungen können vorkommen und bleiben jederzeit ausdrücklich vorbehalten. Die Möblierung ist im Verkaufspreis nicht inbegriffen. Fläche im DG bis zum Kniestock gemessen. Vorbehalten bleibt die baureglementarische Freigabe seitens Behörden, sowie allfällige damit verbundenen Anpassungen.

0 1 2 3 4

Masstab 1:150

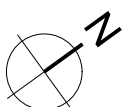

Obergeschoss




*exkl. Innenwänden und exkl. Aussenwänden.

Änderungen, Anpassungen und/oder Massabweichungen können vorkommen und bleiben jederzeit ausdrücklich vorbehalten. Die Möblierung ist im Verkaufspreis nicht inbegriffen. Fläche im DG bis zum Kniestock gemessen. Vorbehalten bleibt die baureglementarische Freigabe seitens Behörden, sowie allfällige damit verbundenen Anpassungen.

0 1 2 3 4

Masstab 1:150

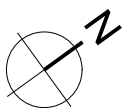

Dachgeschoss



*exkl. Innenwänden und exkl. Aussenwänden.

Änderungen, Anpassungen und/oder Massabweichungen können vorkommen und bleiben jederzeit ausdrücklich vorbehalten. Die Möblierung ist im Verkaufspreis nicht inbegriffen. Fläche im DG bis zum Kniestock gemessen. Vorbehalten bleibt die baureglementarische Freigabe seitens Behörden, sowie allfällige damit verbundenen Anpassungen.

0 1 2 3 4

Masstab 1:150

