


WHG 423	
Wohnfläche	140,93 m²
Balkon	23,11 m²
Keller	12,53 m²
TOTAL	176,57 m²

[illegible]

Erschliessung	
FB:	▽+2.91
RB:	▼+2.78
BF:	23.60 m ²
U:	34.86 m
B:	Textilbelag
W:	Abrieb gestr.
D:	Weissputz gestr.

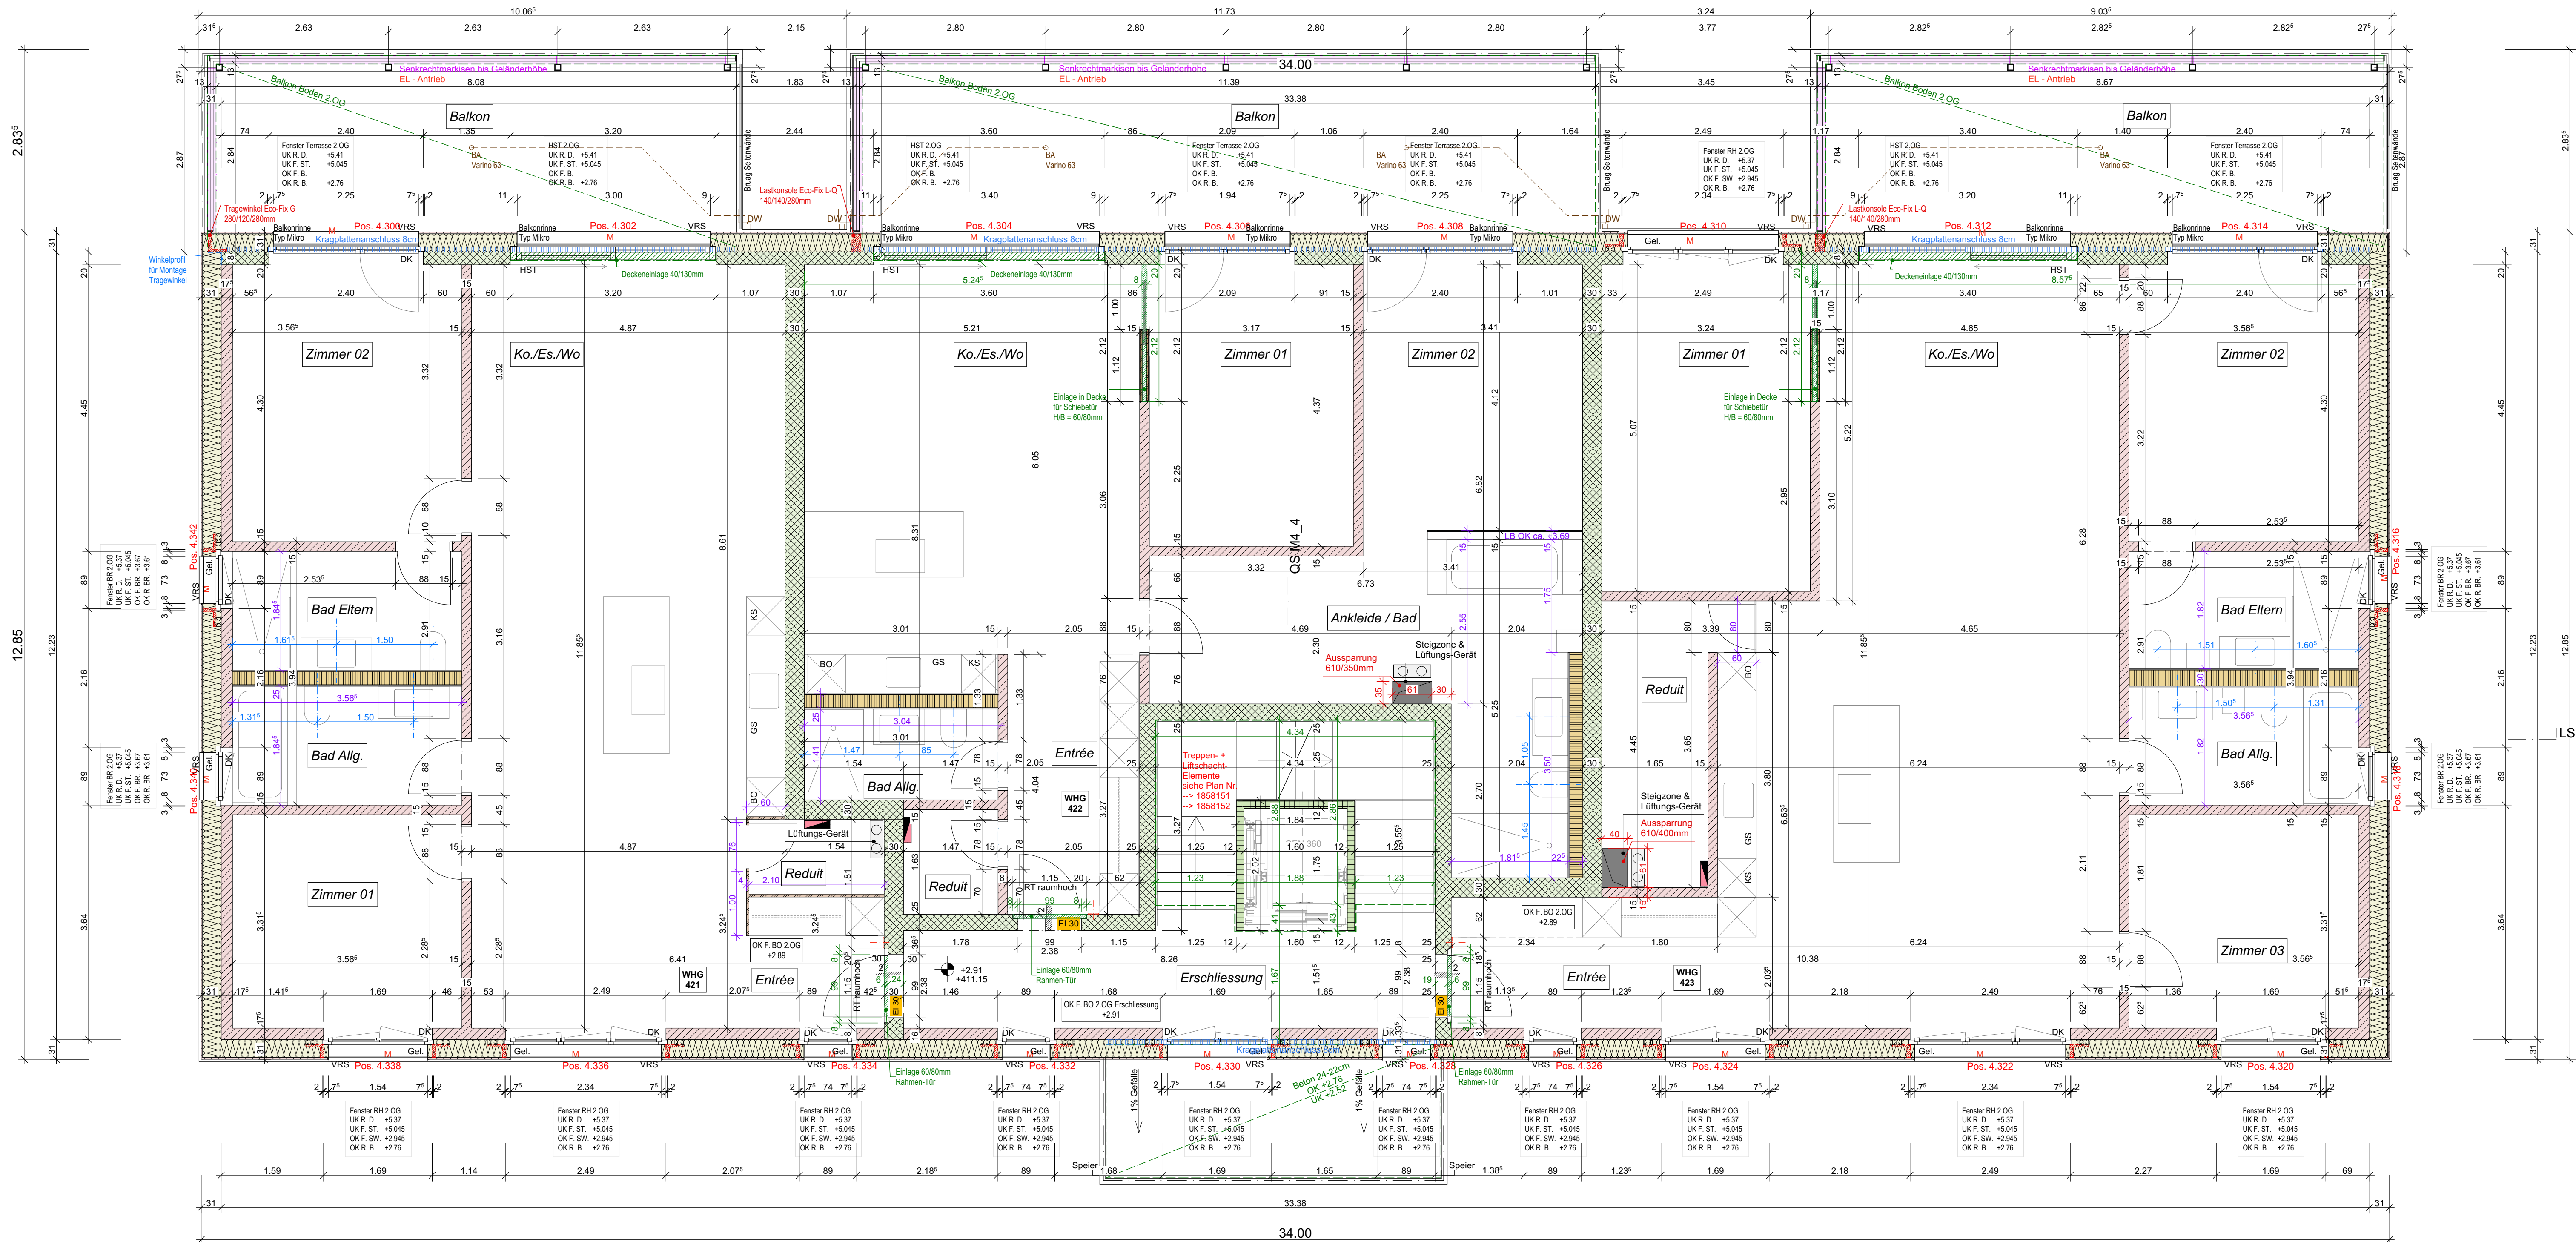

PLANLEGENDE:

ALLE MASSE SIN ROMMASSE UND VOM UNTERNEHMEN AB BAI ZU KONTROLLIEREN					
	BETON	SW	SCHWELLENHÖHE	FB	FERTIG BODEN
	BACKSTEIN	BR	BRÜSTUNGSHÖHE	ROB	ROH BODEN
	KALKSANDSTEIN	ST	STURZHOHE	RD	ROH OECHE
	KALKSANDST. NICHT TRAGEND	DK	DECKRANT	URD	UNTERBANT DECKE
	BEKUNFTVERTEIGELMASSE	UT	UNTERBANT	F	FERTIG
	MONTEL, GIPS	AK	AUSSEEREN	R	ROH
	HOLZ				
	DÄMMSTOFFE				
	NATURSTEIN				
	SPERRSCHICHT				
TUR- UND FENSTERHÖHEN GEMESSEN AB OK FERTIG HÖHEREN BODEN. SCHWELLE: bzw. FENSTERBANK BIS UK ROH STURZ.					

[illegible]

PLANREVISIONEN		KONTROLLE
INDEX	ÄNDERUNGEN:	DATUM / VON
I	Anpassung/Ergänzungen - Bemessung - Aussp. Stützpunkten - Lüftungsgrenzen VWD	28.09.2023 / SB
J	Anpassung - Wärmepumpe eingebaut - Scheibentönen	25.10.2023 / SB
K	Erläuterung Eco-Fix Ventil angestrichen	02.11.2023 / SB
L	Zugenerkennung aller Fenster gemäss Datenlast Fensterbauer angepasst	28.11.2023 / CL
M	Fenster Nasszellen in Brüstungsfenster angepasst	02.12.2023 / SB